


A-A METSZET

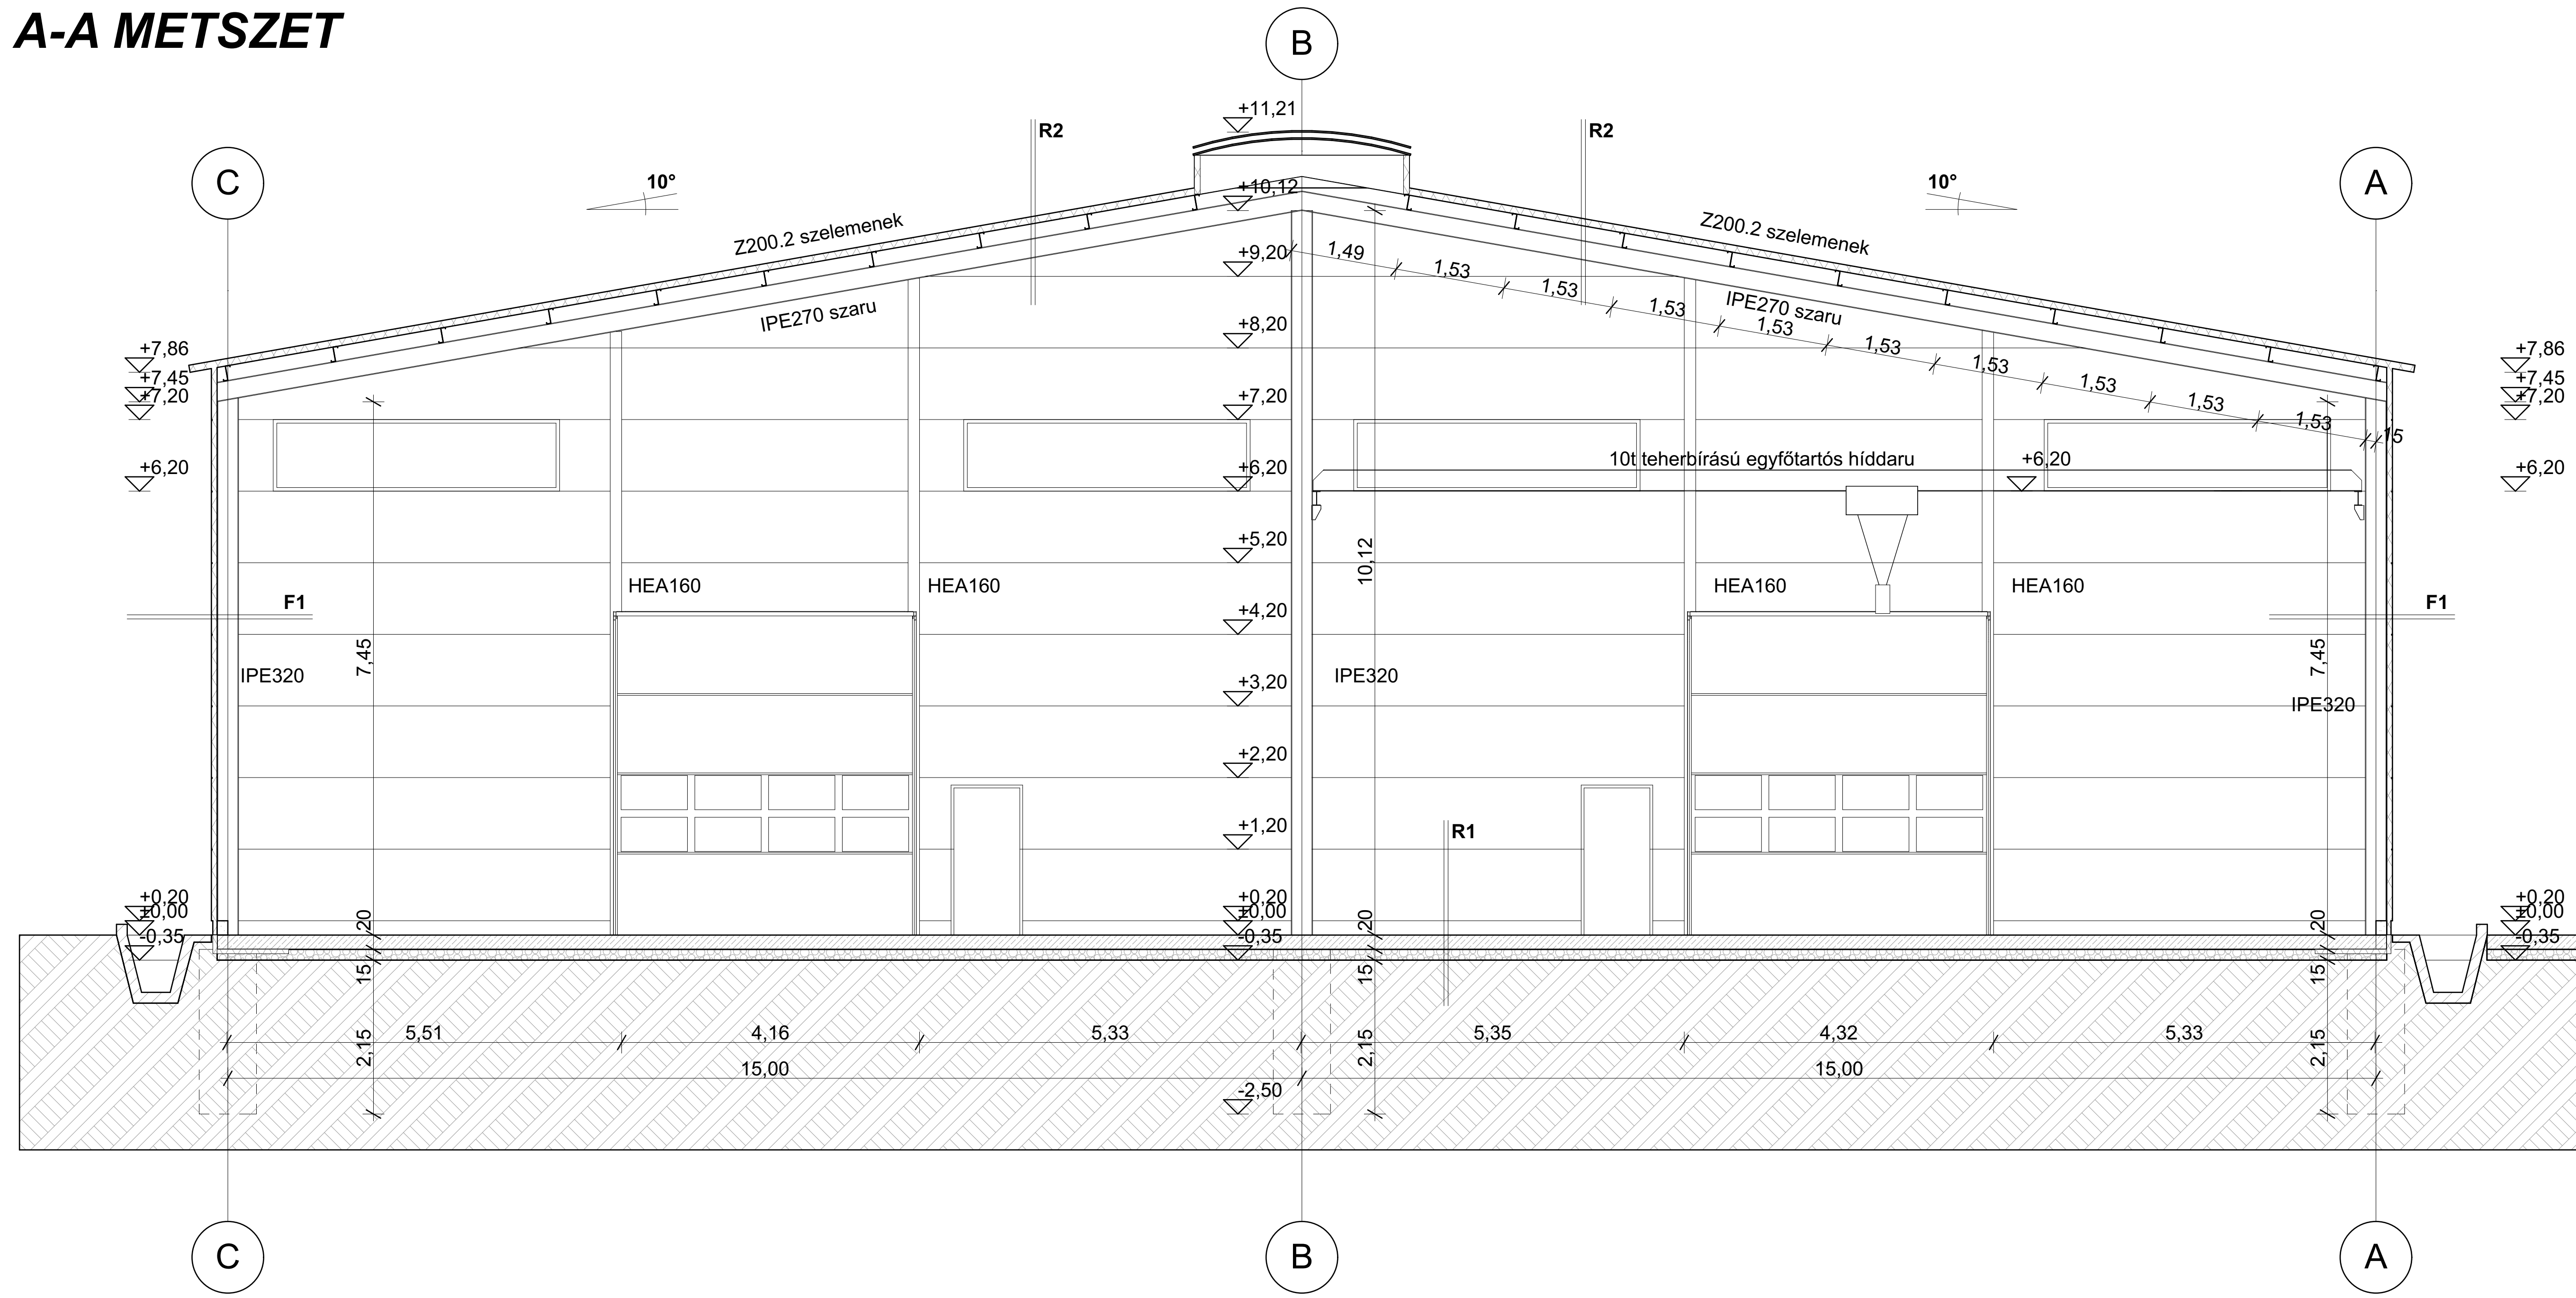

R1 Padlóburkolat rétegrendje


- 20 cm - felületkeményített beton ipari padló, C25/30-24-F3-XC2 minőségben
2 rtg 150.150.5 mm acélháló vasalással, 9x9 m fugatávolsággal,
15 mm vastag MAPEI kéregerősítéssel, körben 1 cm vastag polifoam habcsík dilatációval
- 2 rtg - polietilén fólia talajpára elleni szigetelés (csúsztató réteg)
(6 cm - külső határolófal mentén 1 m széles XPS padló hőszigetelés vonalmenti hőhid ellen)
- 15 cm - tömörített zúzottkő ágyazat, egyenletesen teherhorán kialakítva
- tömörített altalaj

R2 Tető rétegrendje

- 80 mm - PIR hab töltetű tető szendvicspanel burkolat, RAL9002 színben
- 200 mm - Z200.2 horganyzott vékonyfalú tetőszelemen
- statikailag méretezett acél keretállítás IPE270 szelvényből

F1 Fal rétegrendje

- 80 mm - PIR hab töltetű oldalfali szendvicspanel burkolat, RAL9002 színben
felül pilkarbonat bevilágító mező
- statikailag méretezett acél keretállítás IPE300 szelvényből

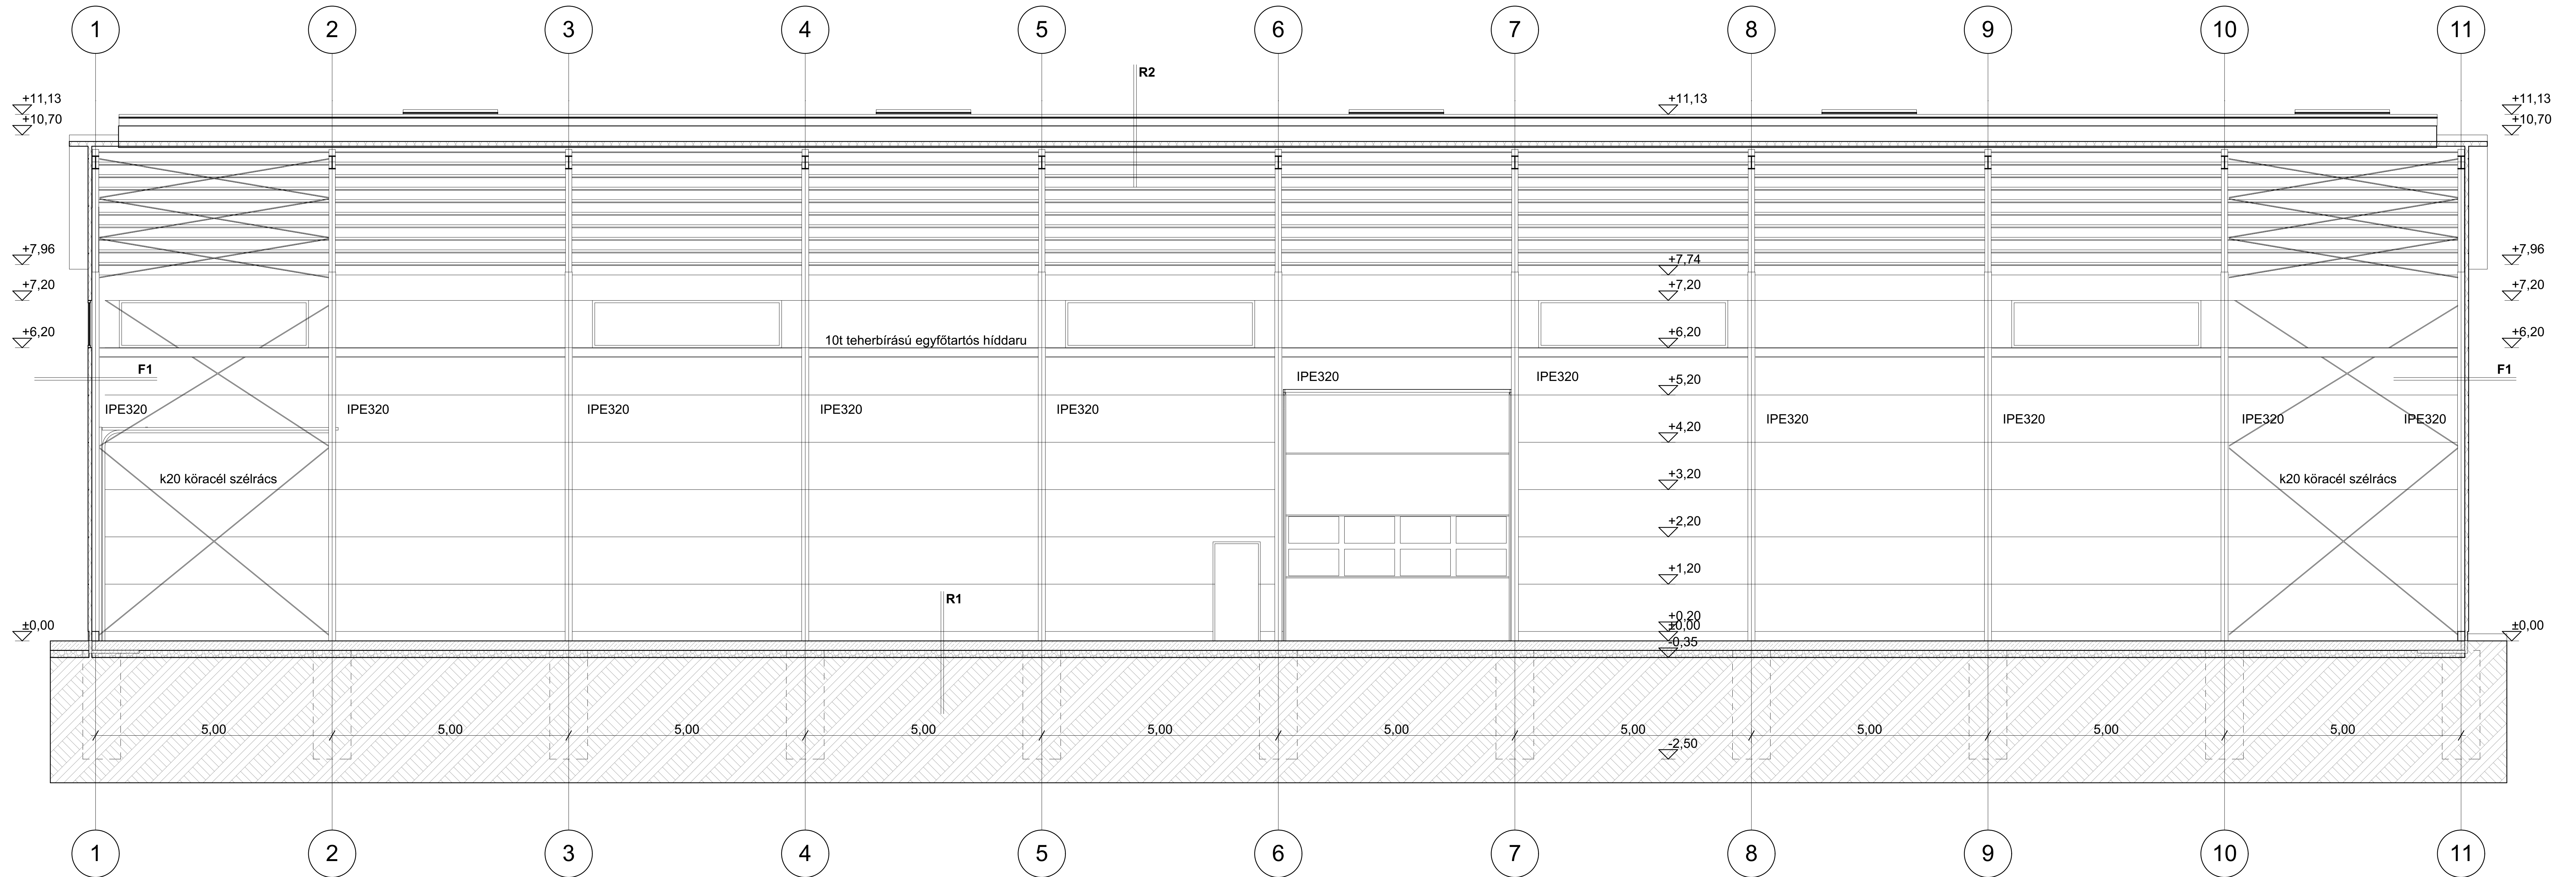

B-B METSZET