
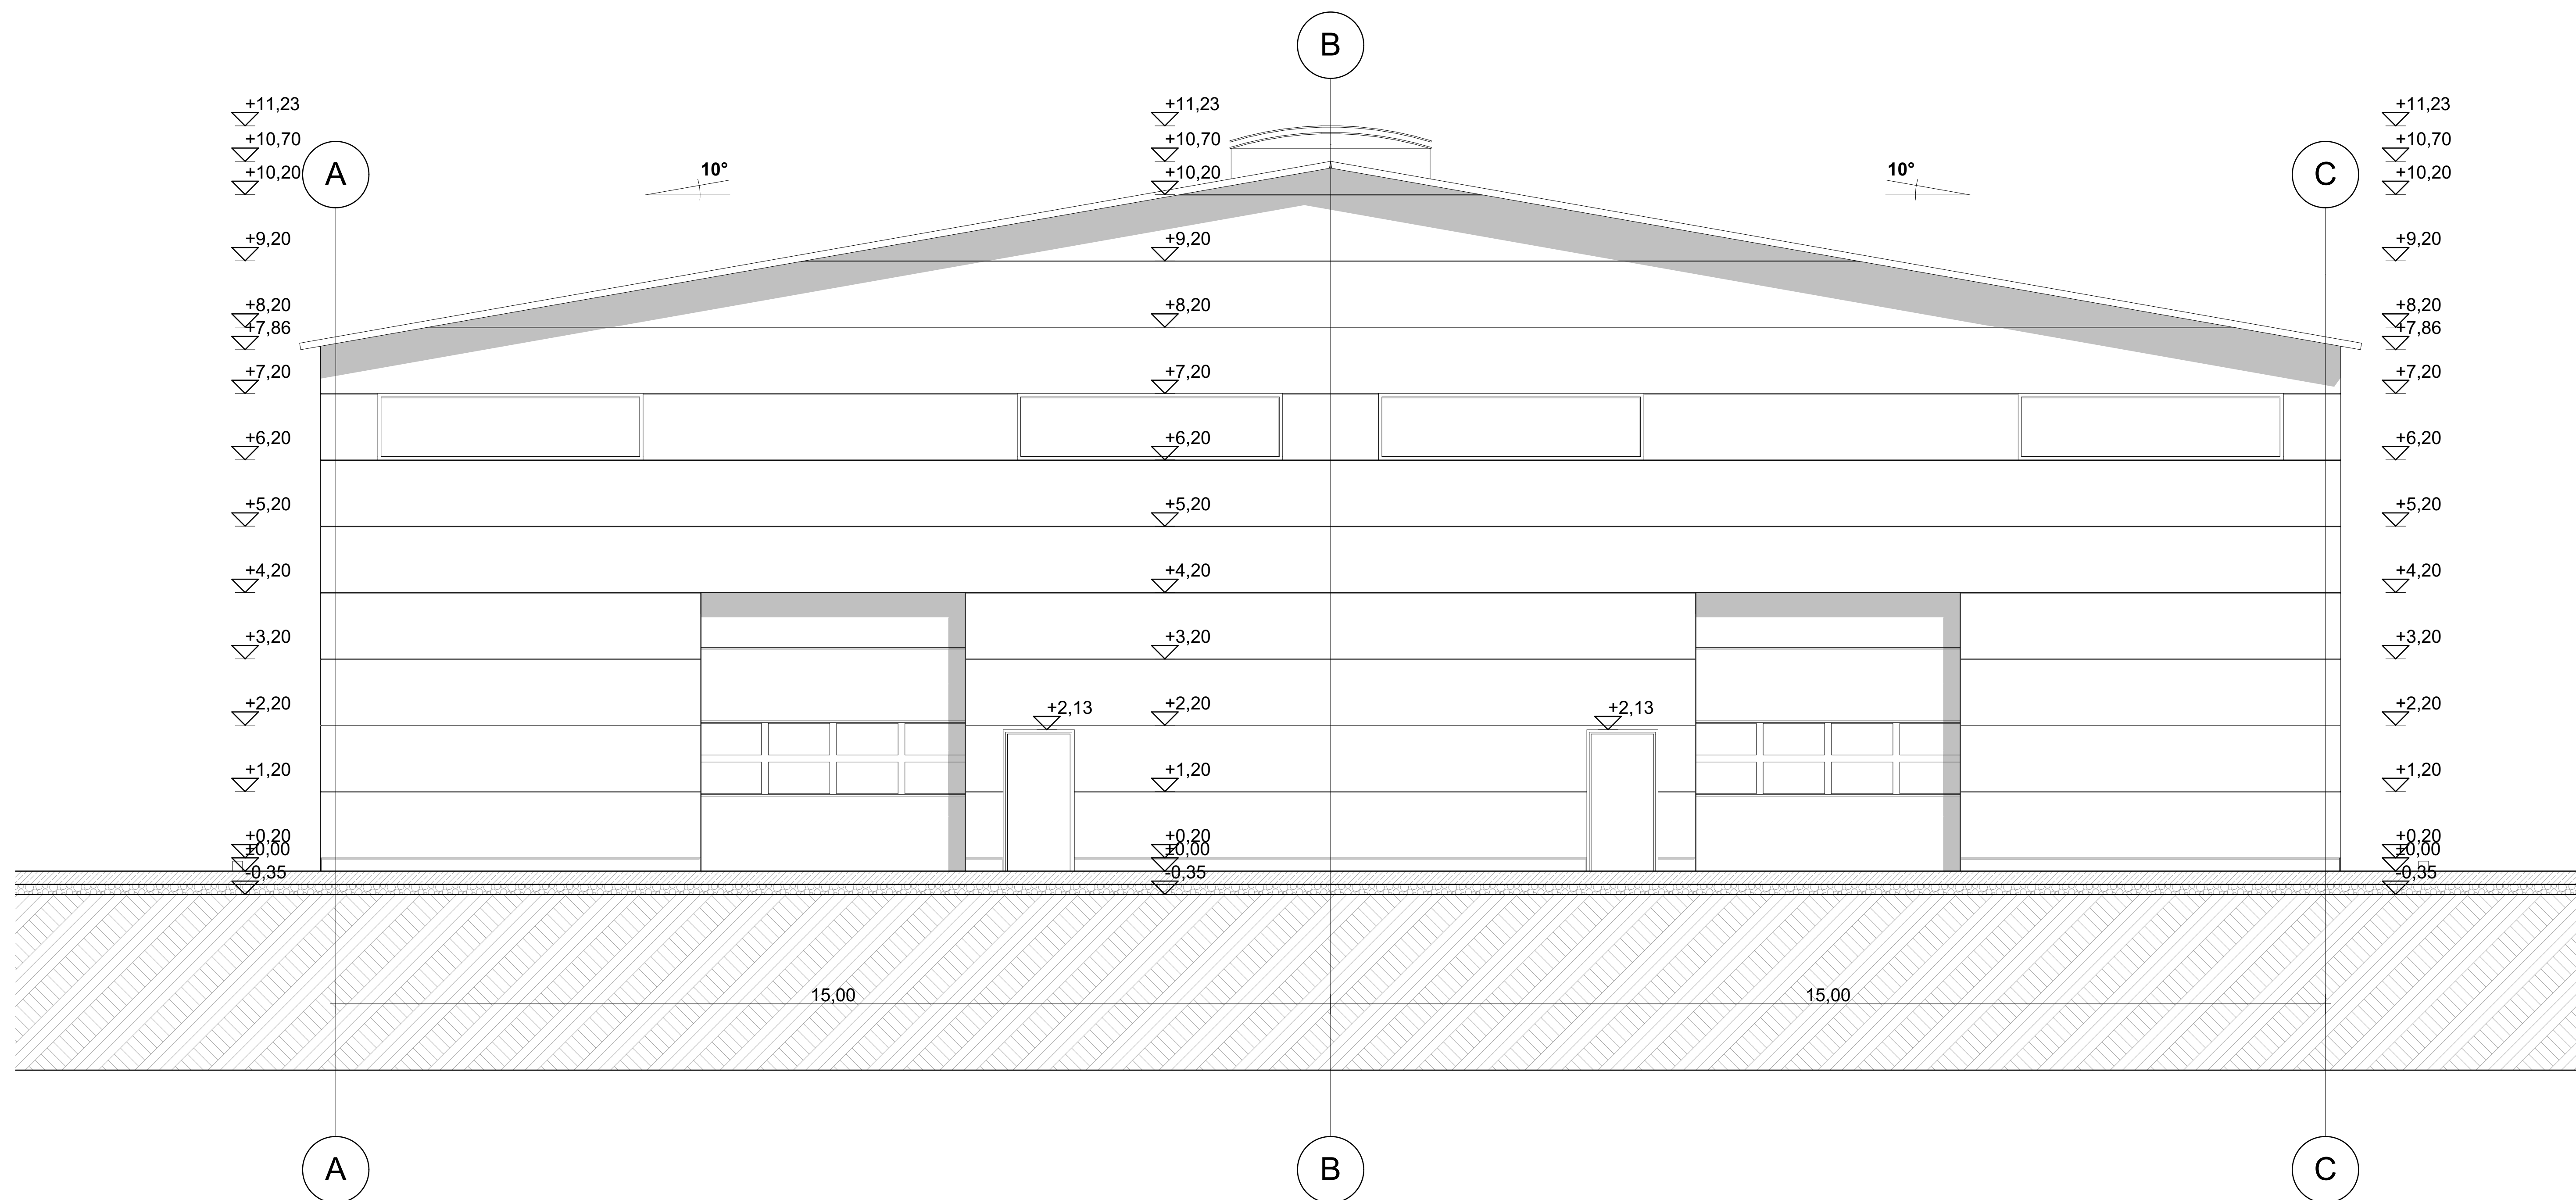


**KELETI  
HOMLOKZAT**

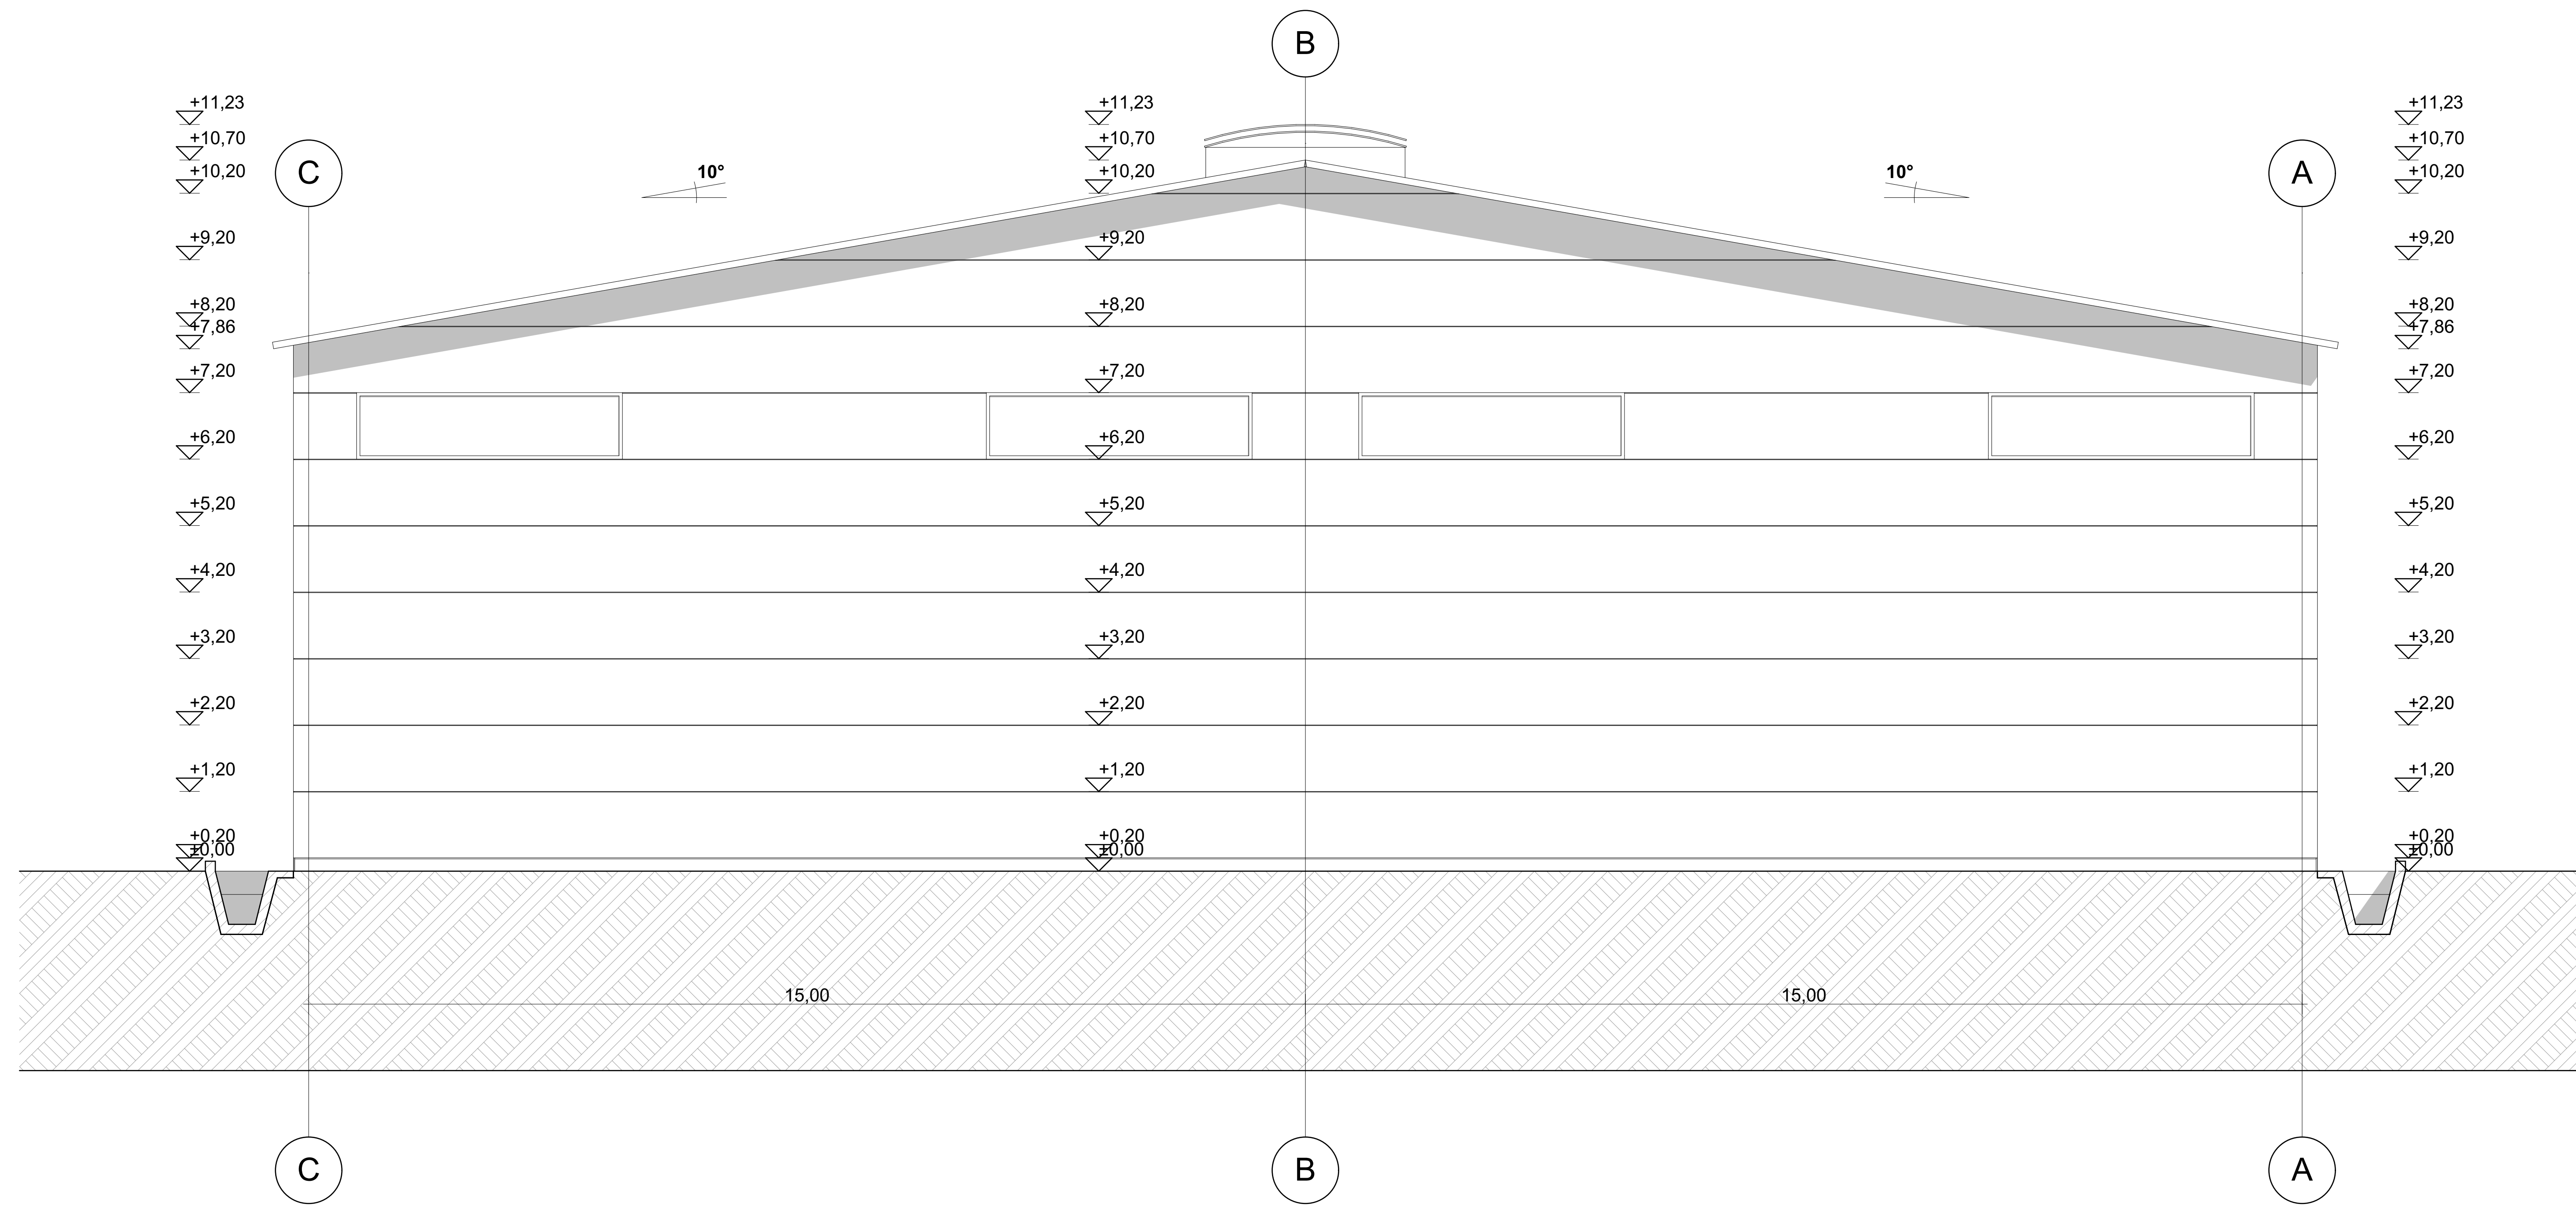

**NYUGATI  
HOMLOKZAT**

**Homlokzati felületképzések:**

- 1 - szürke színű festett lábazat
- 2 - PIR hab töltetű oldalfali szendvicspanel RAL9002 csontfehér színben, RAL6020 zöld színű szegélylemezzel, és ereszcatornával
- 3 - oldalfali polikarbonát bevilágító lemez
- 4 - PIR hab töltetű tető szendvicspanel RAL9002 csontfehér színben, RAL6020 zöld színű szegélylemezzel, és ereszcatornával
- 5 - polikarbonát tető bevilágító lemez
- 6 - fém szerkezetű nyílászáró, oldalfali szendvicspanel betéttel, RAL6020 zöld színűre festett acél keretben