


ALAPRAJZ  
M=1:100

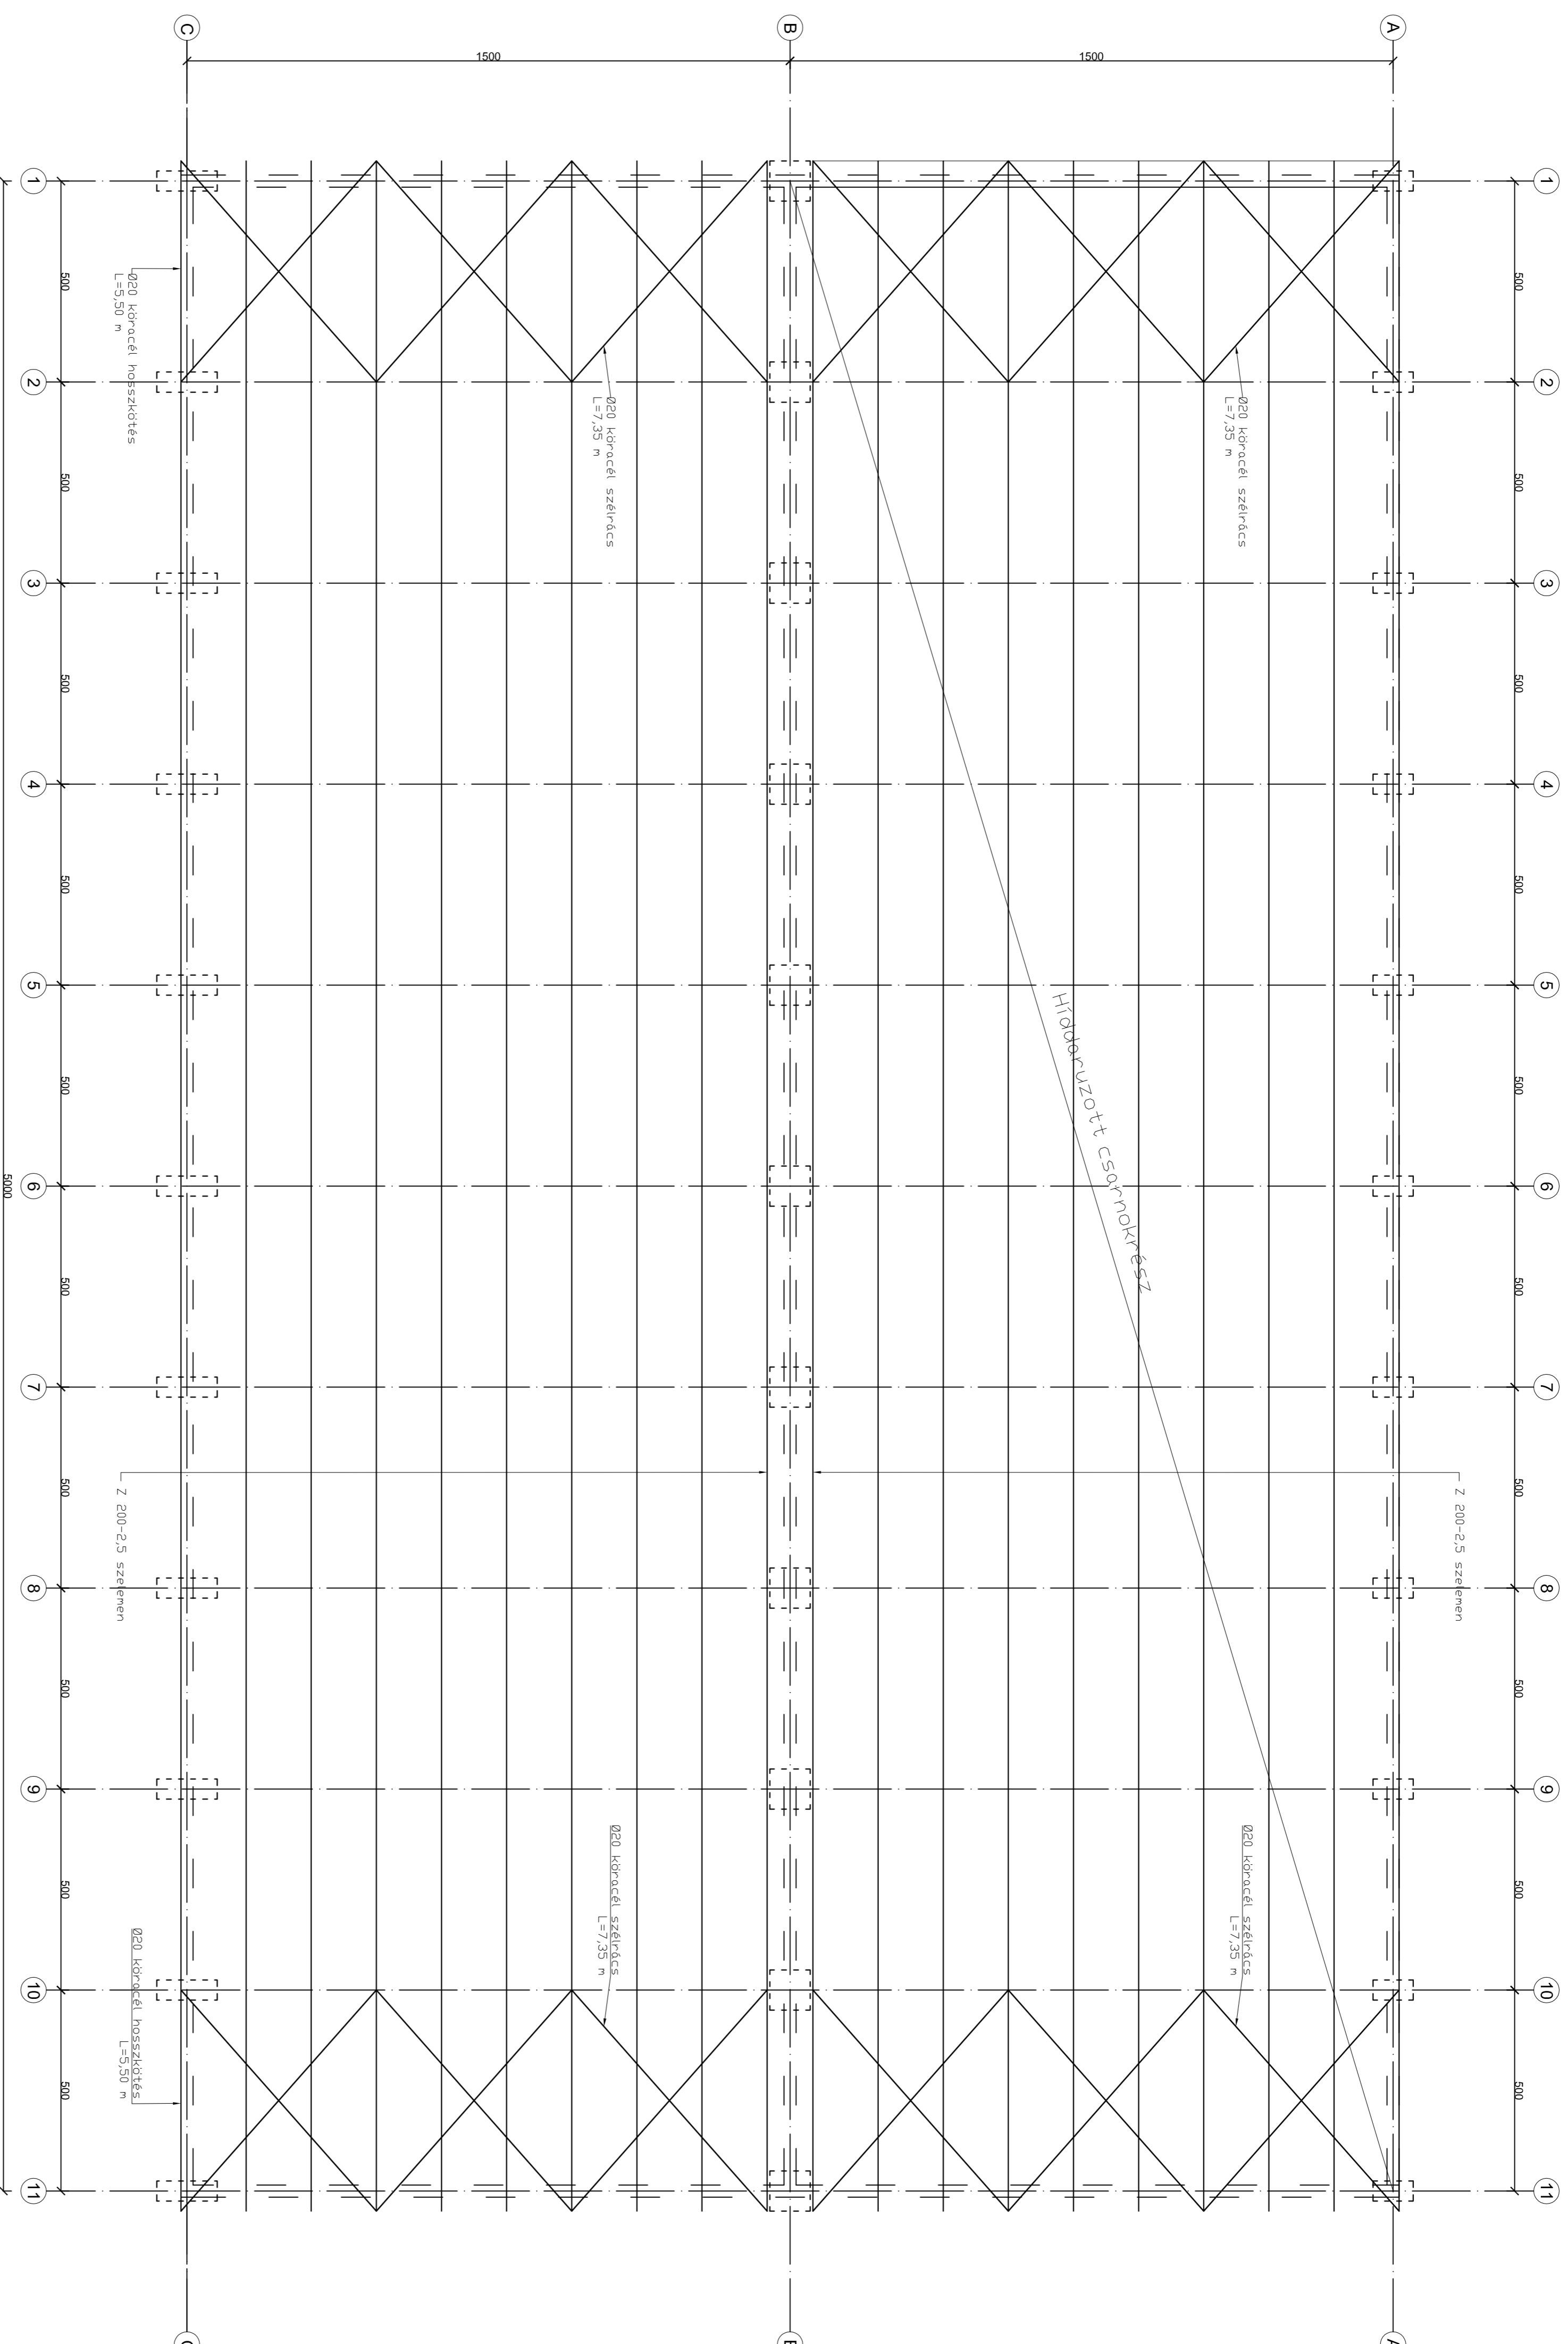

ANYAGMINDSÉGEK:

- Alap beton minősége: C12/15-36/FN
- Betonacél minősége: B500A
- Beton tökérsége: 30 mm
- Betonacélok toldása:
- Ø12 rudas acélra 480 mm
- Előkarosra kerülő szerkezetek esetén a vasalást a rudasra kell vezetni, vagy a rudas muszáj vezetőinek be kell mutatni
- Az alapozási síkot az alapgyökök kiemelésekor ellenőrizni kell!

Megrendelő:

Illés József  
2700 Cegléd, Alkotmány utca 19.

Rajzszám

T-5

Tervező:

Tervezői Iroda  
Kisvárdai utca 11.  
113-2553  
Jelölés: 113-2553

Méretarány

M=1:100

ACÉLSZERKEZET DSSZÉLLÍTÁSI TERVE

Datum

2007.09.13.